




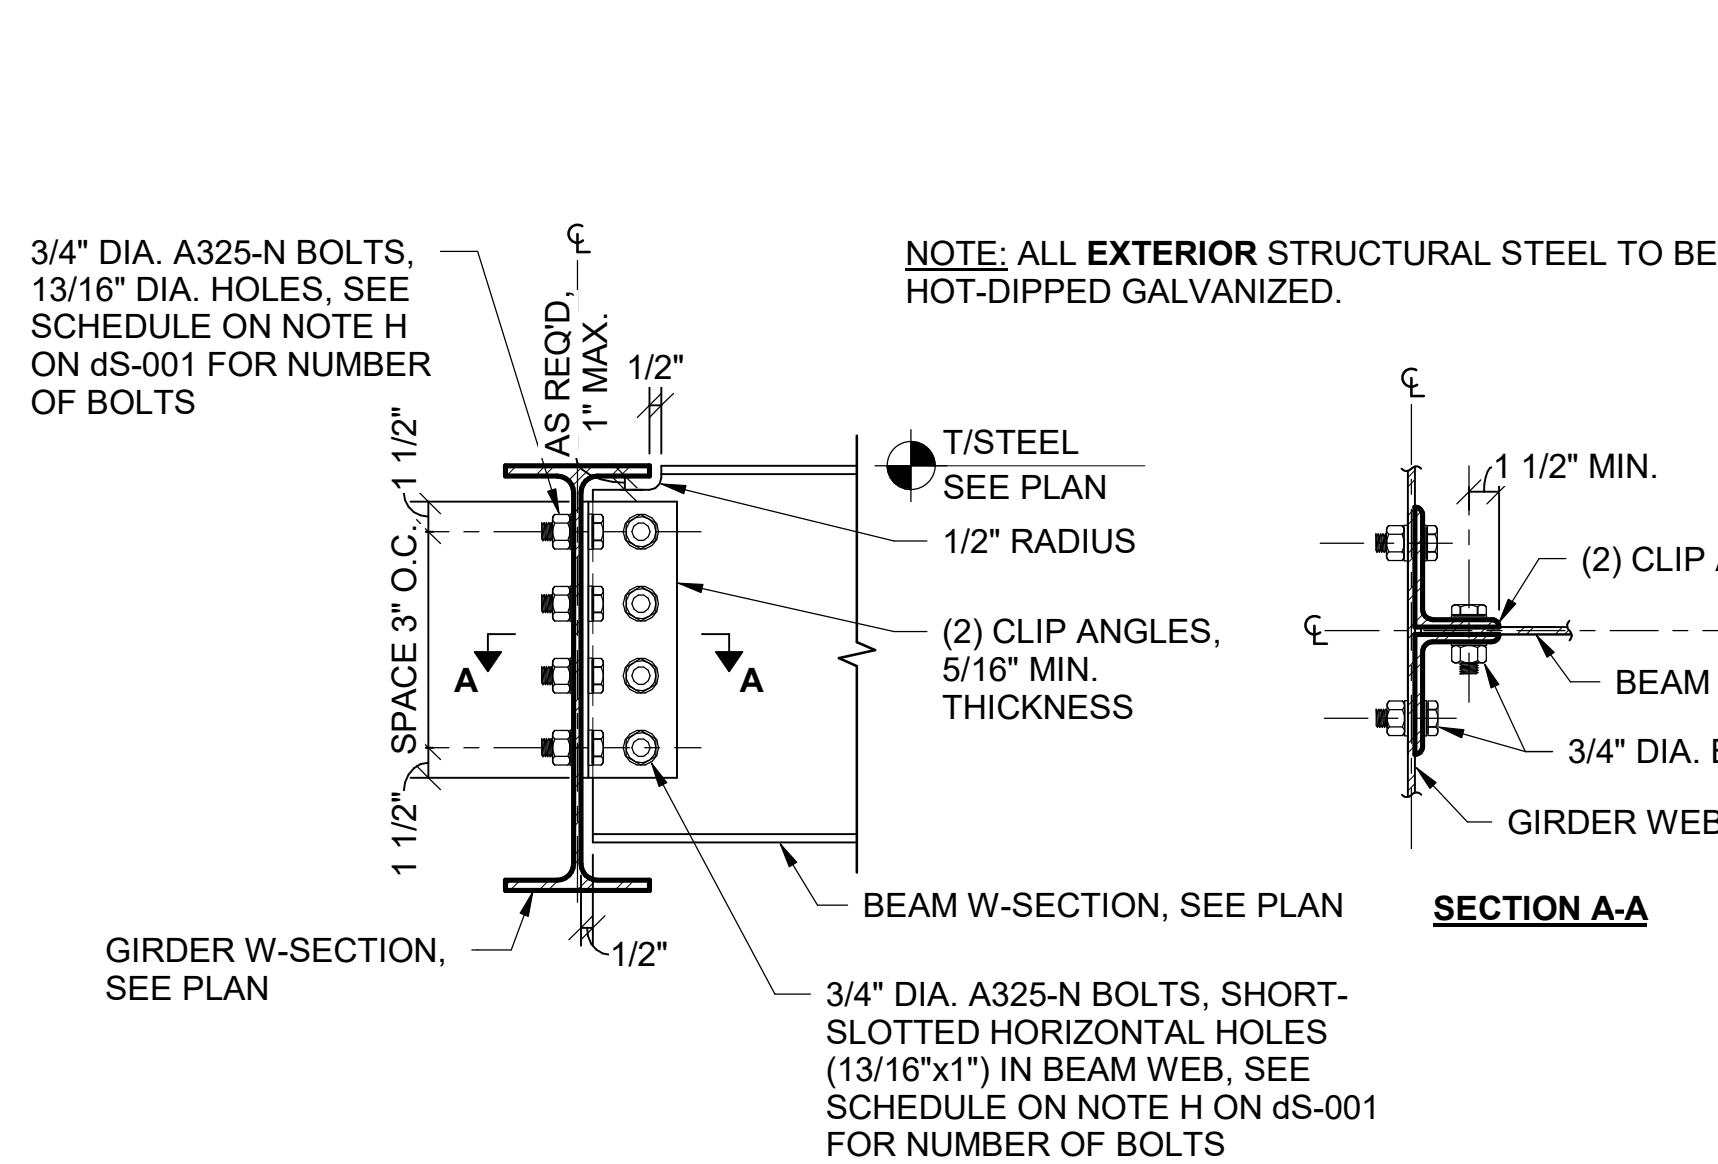


D1 CONNECTION BETWEEN BEAM AND GIRDERS
SCALE: N.T.S.

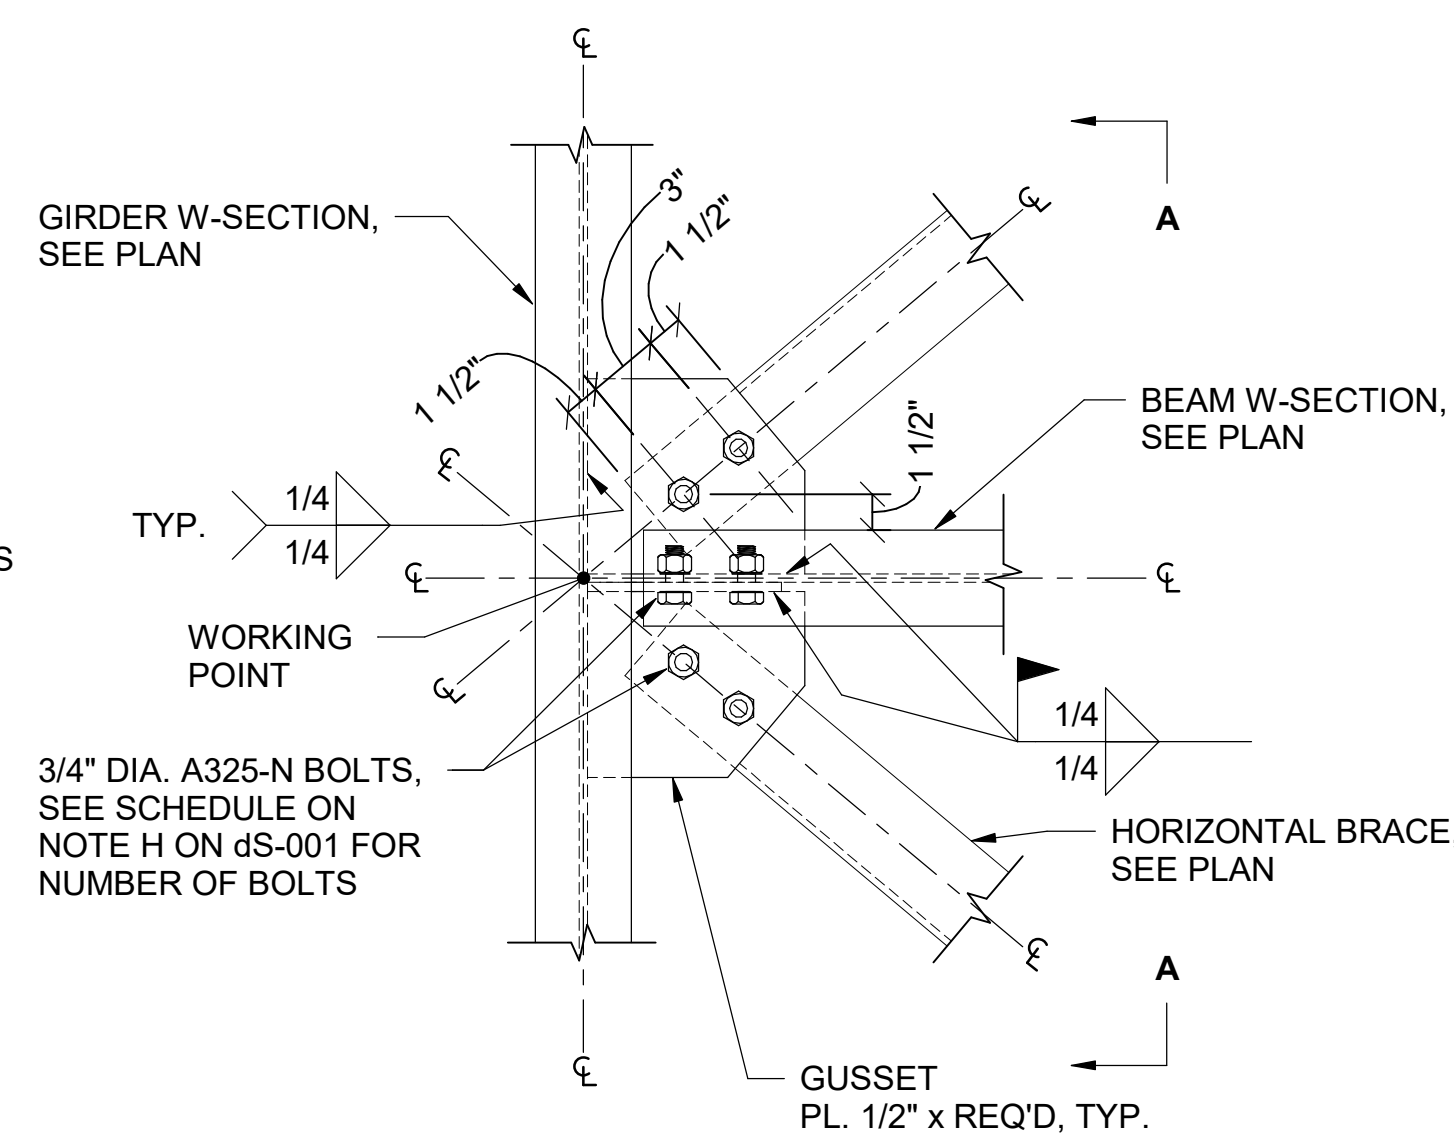


D3 HORIZONTAL BRACE CONNECTION
SCALE: N.T.S.

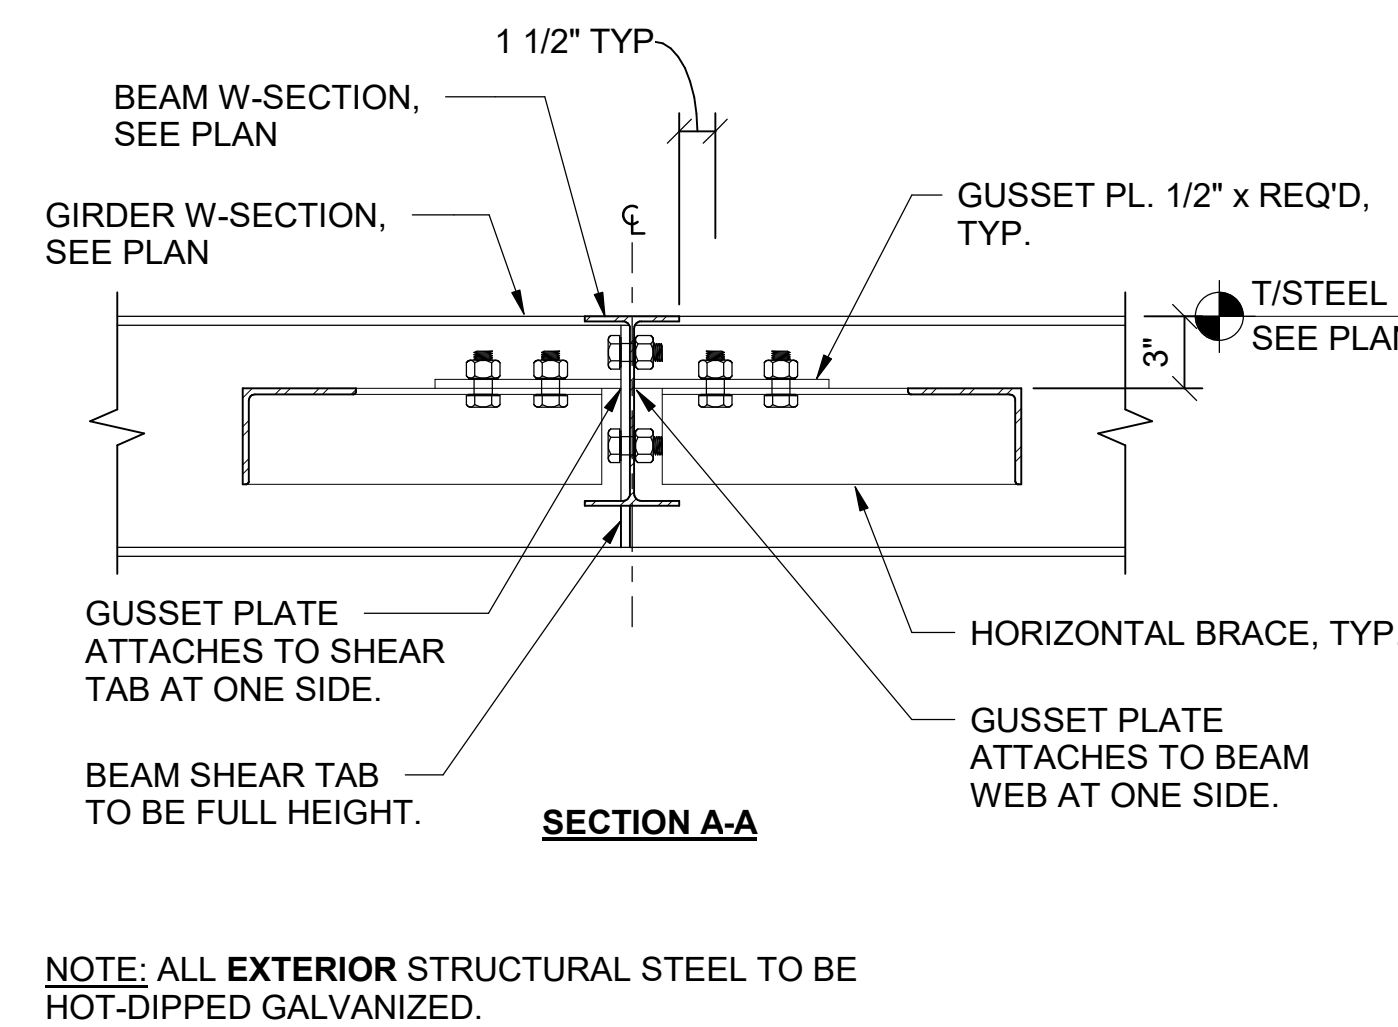


D5 BRACE BOTTOM CONNECTION
SCALE: N.T.S.

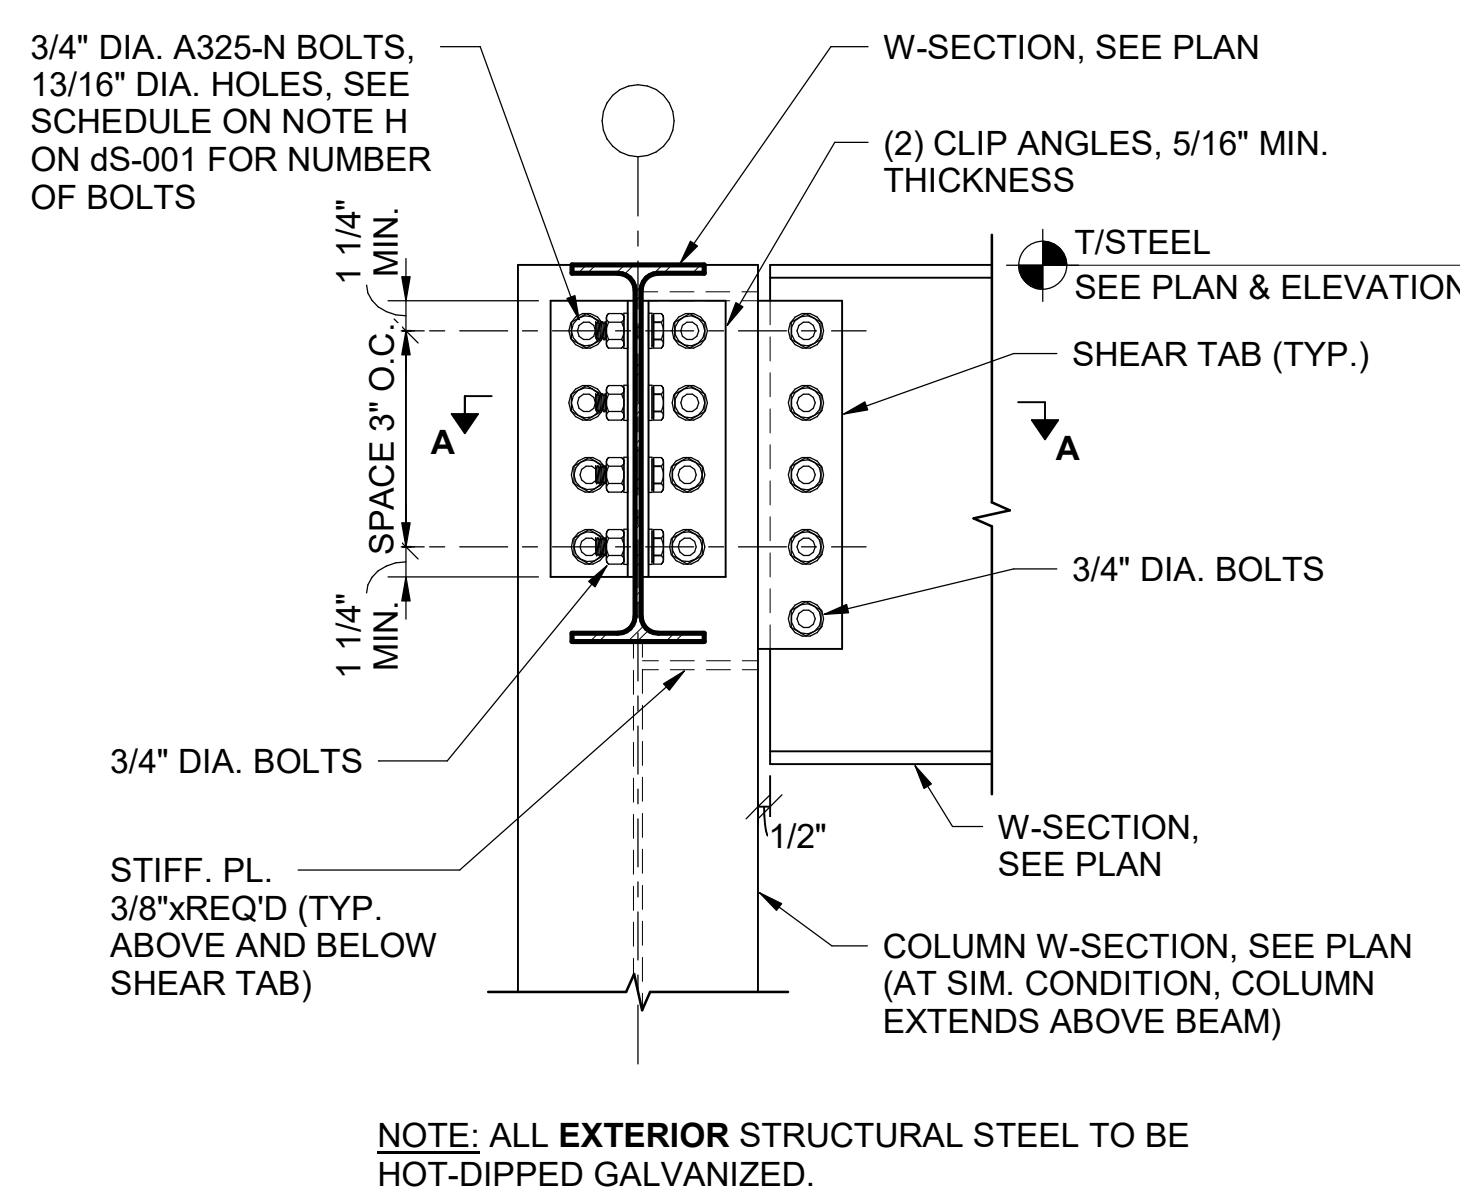


B1 W-SECTION BEAM TO W-SECTION COLUMN CONNECTION
SCALE: N.T.S.

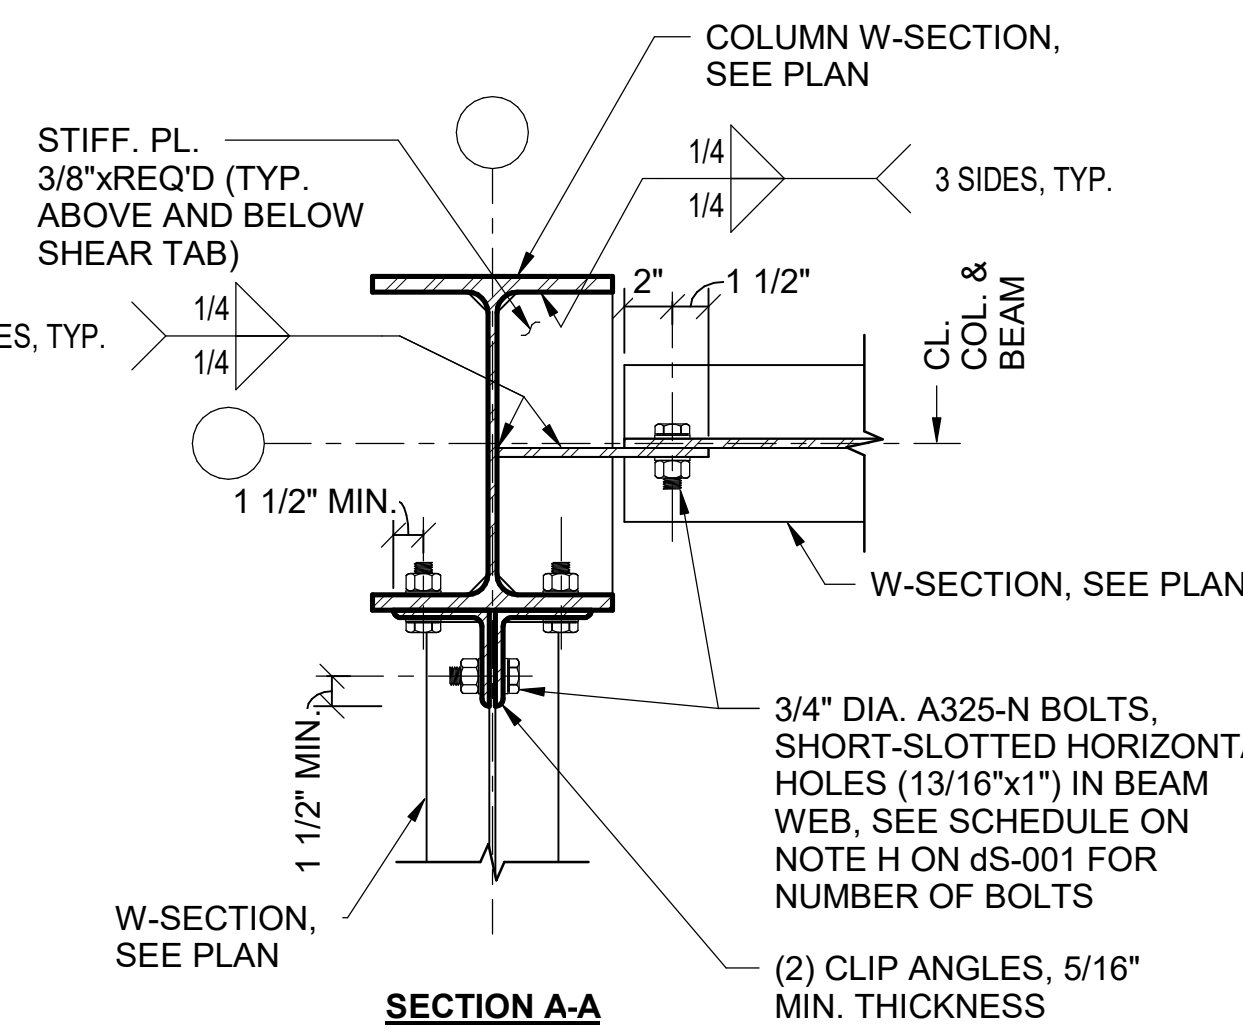


B3 BEAM CONTINUOUS OVER HSS
SCALE: N.T.S.

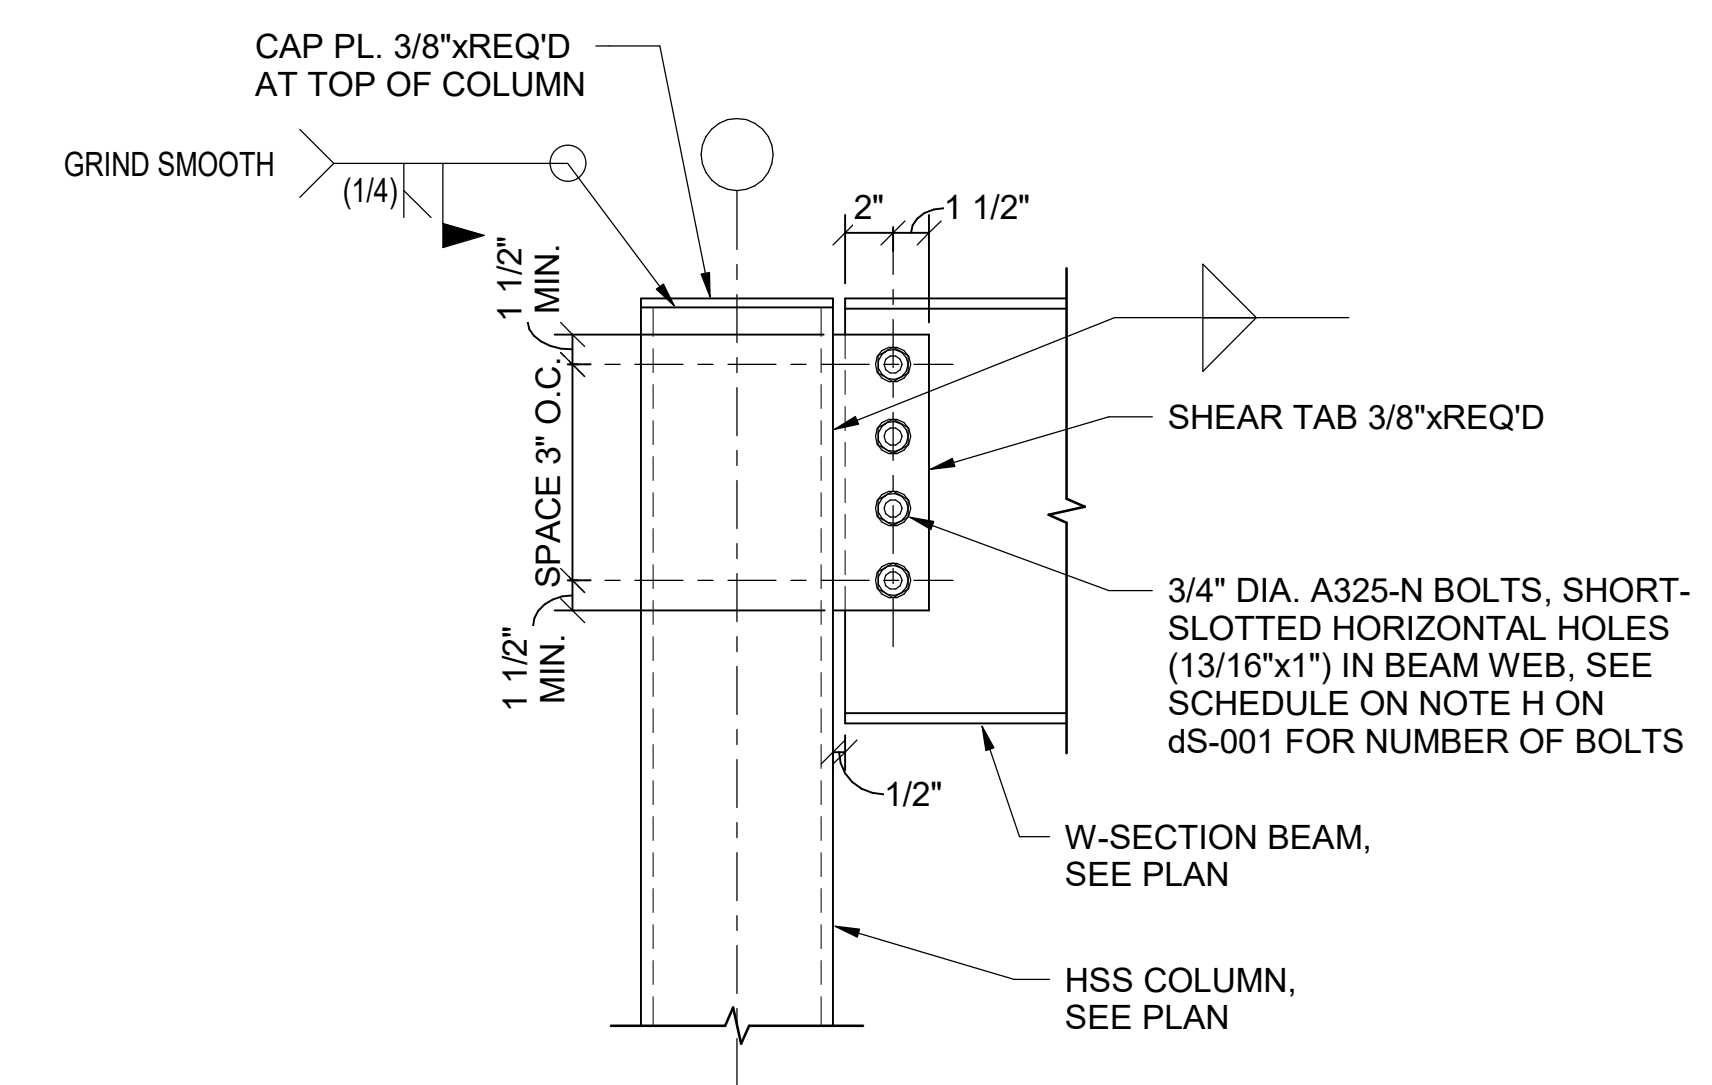


B5 W-SECTION BEAM TO HSS COLUMN CONNECTION
SCALE: N.T.S.

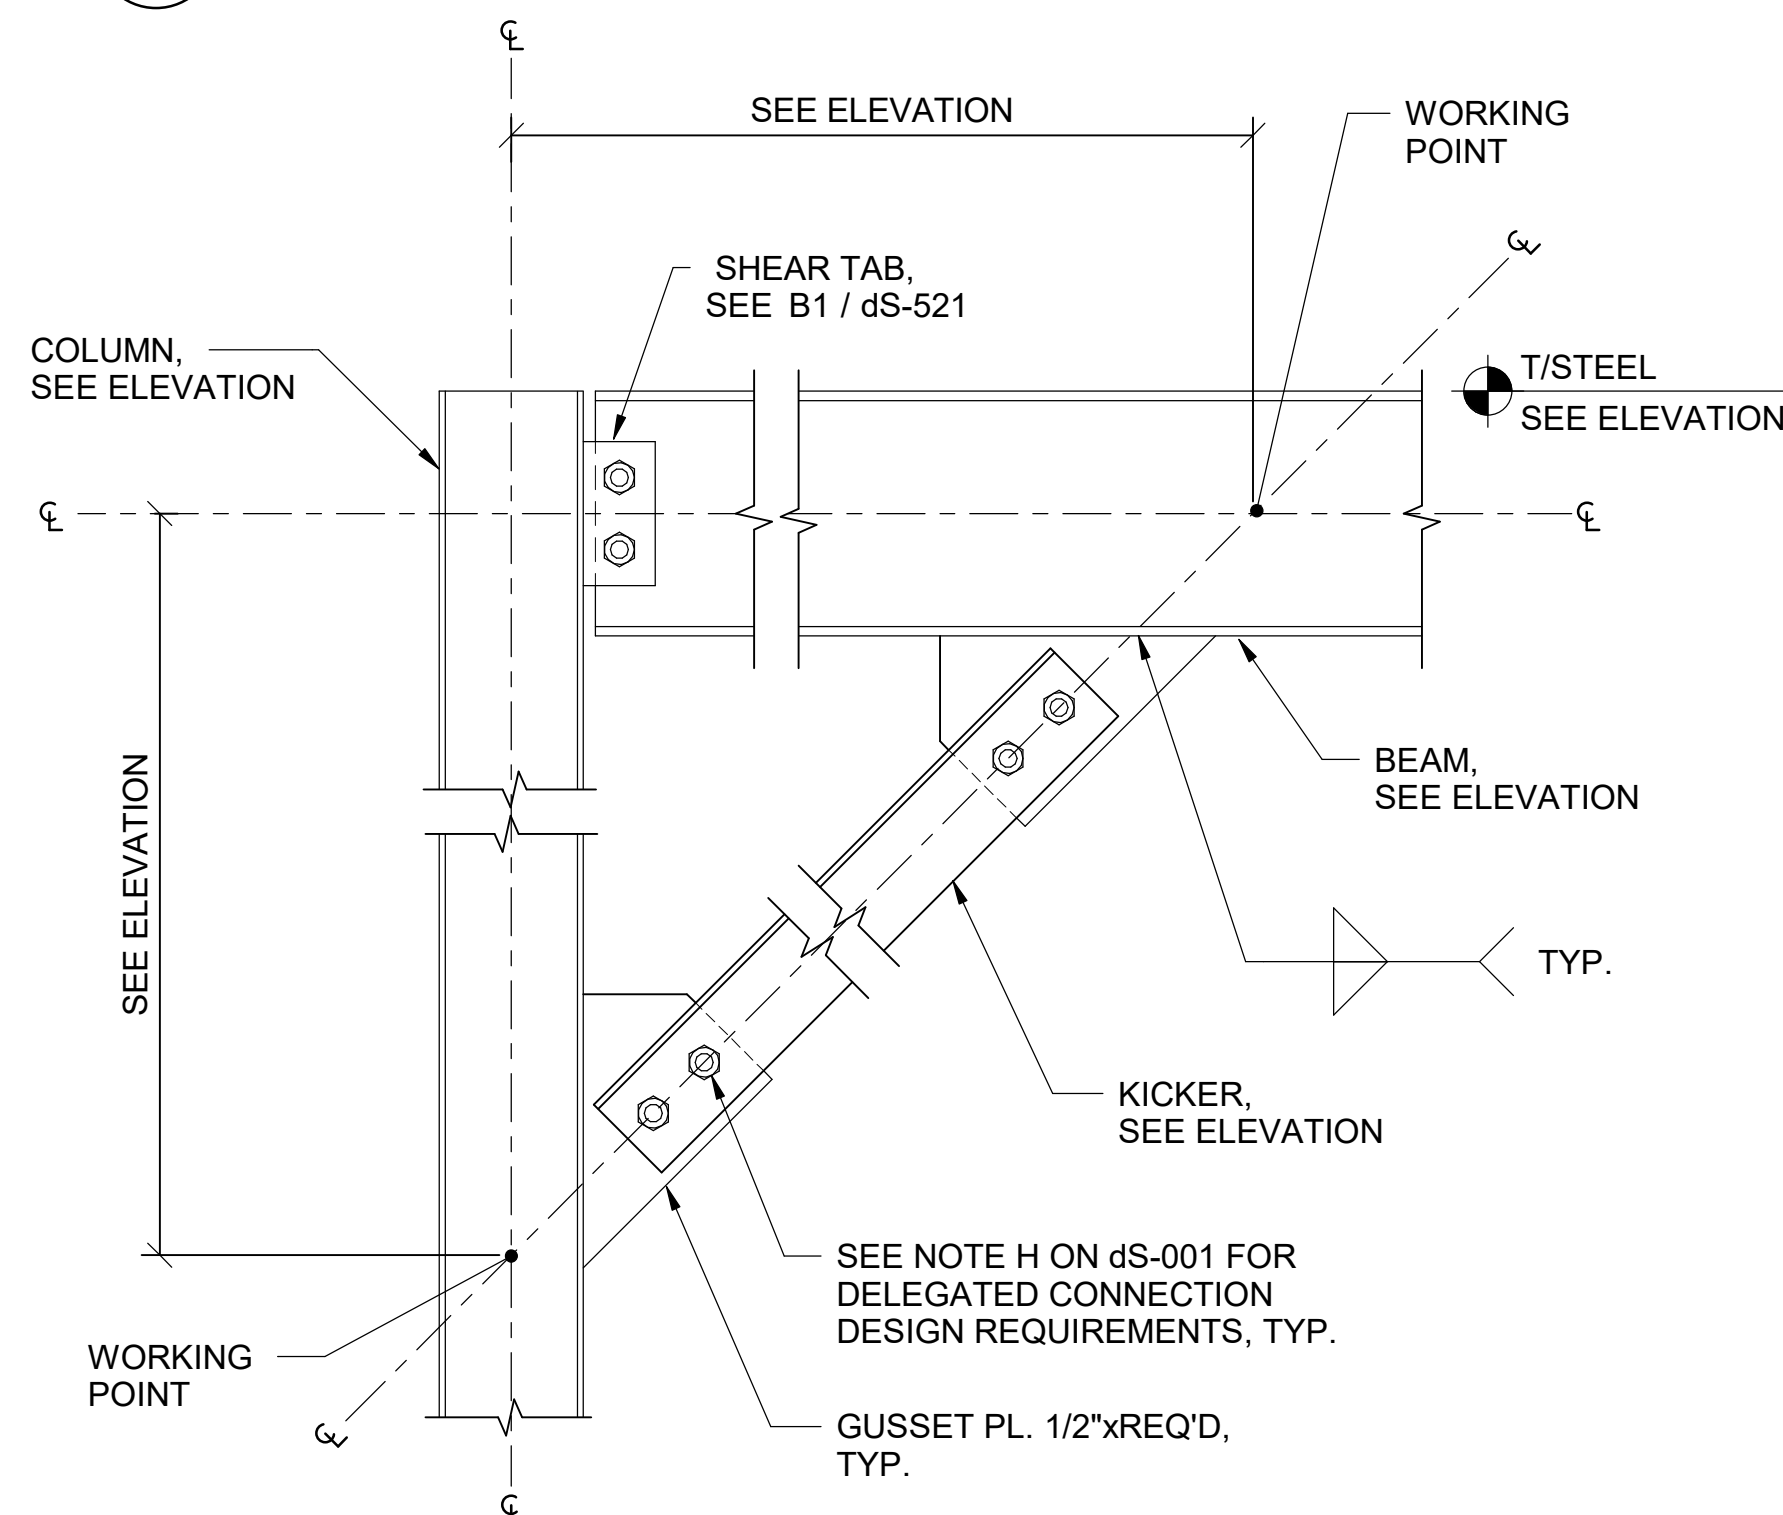


A1 KICKER CONNECTION
SCALE: N.T.S.

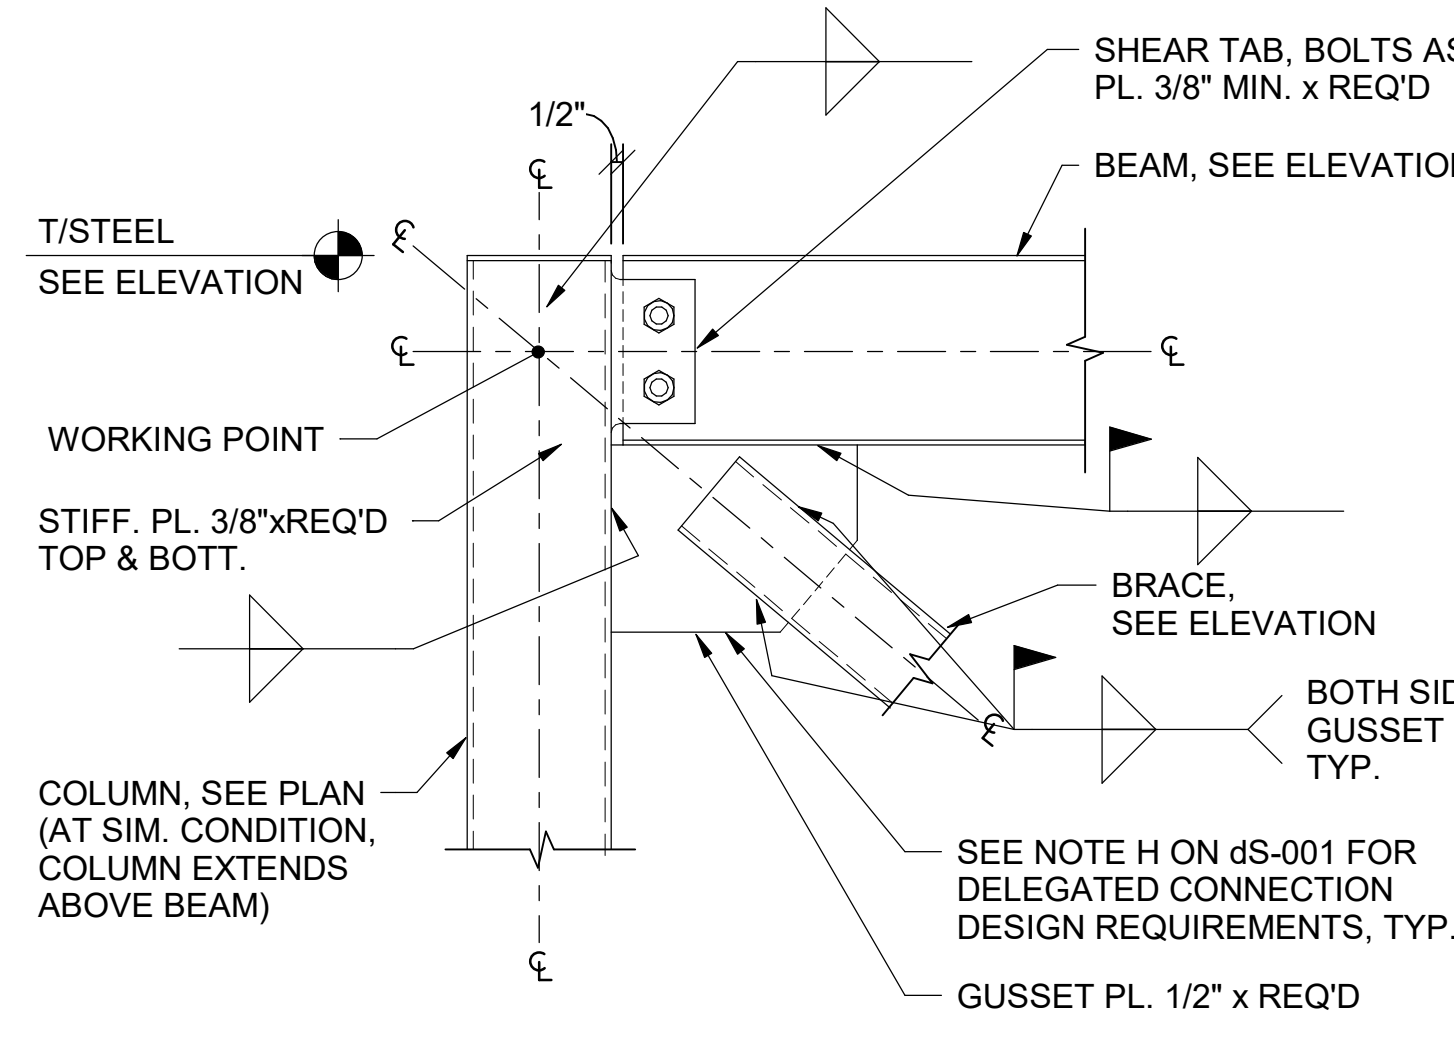

A2 TOP BRACE CONNECTION
SCALE: N.T.S.

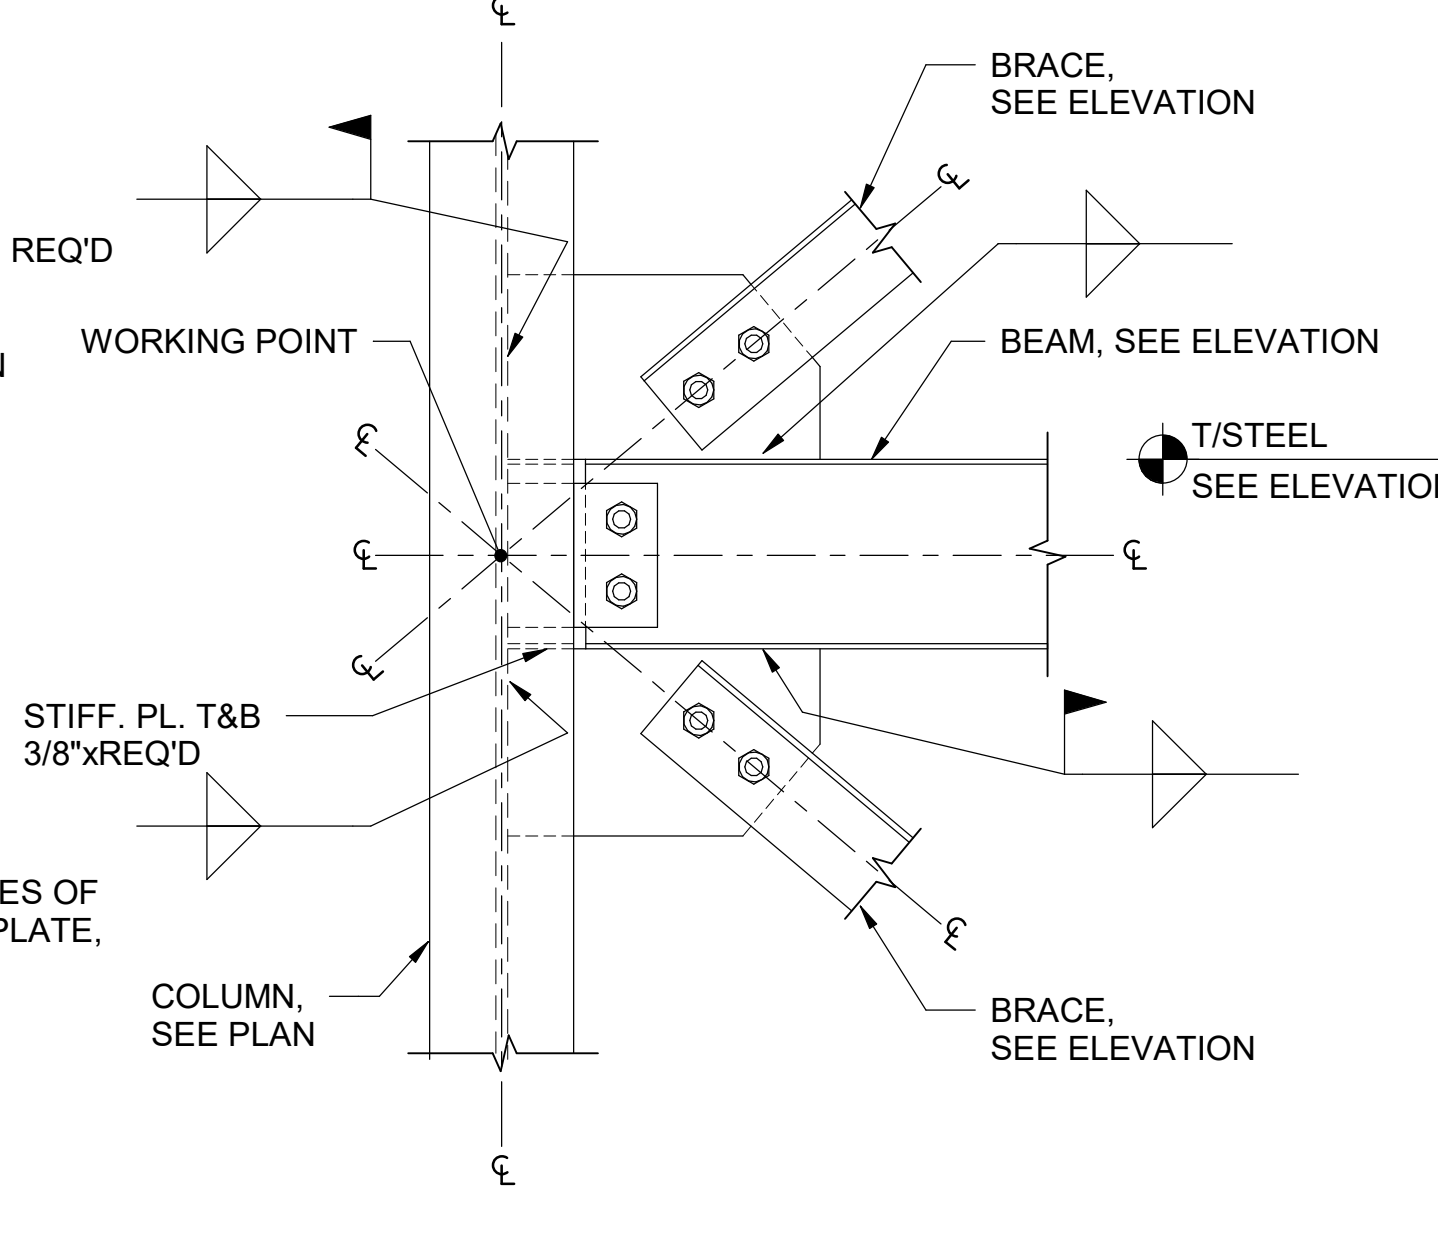

A4 MIDDLE BRACE CONNECTION
SCALE: N.T.S.

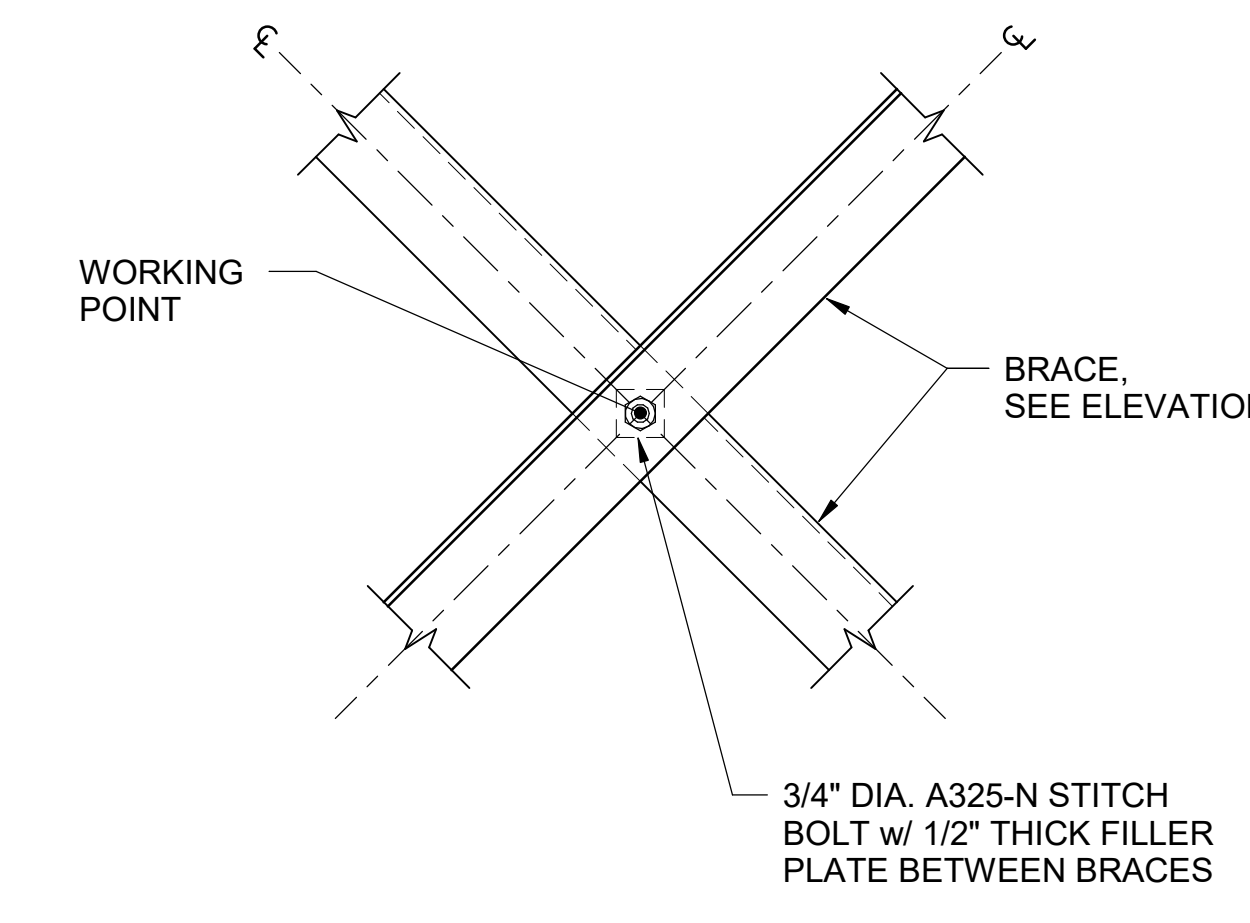

A5 VERTICAL BRACE INTERSECTION
SCALE: N.T.S.