


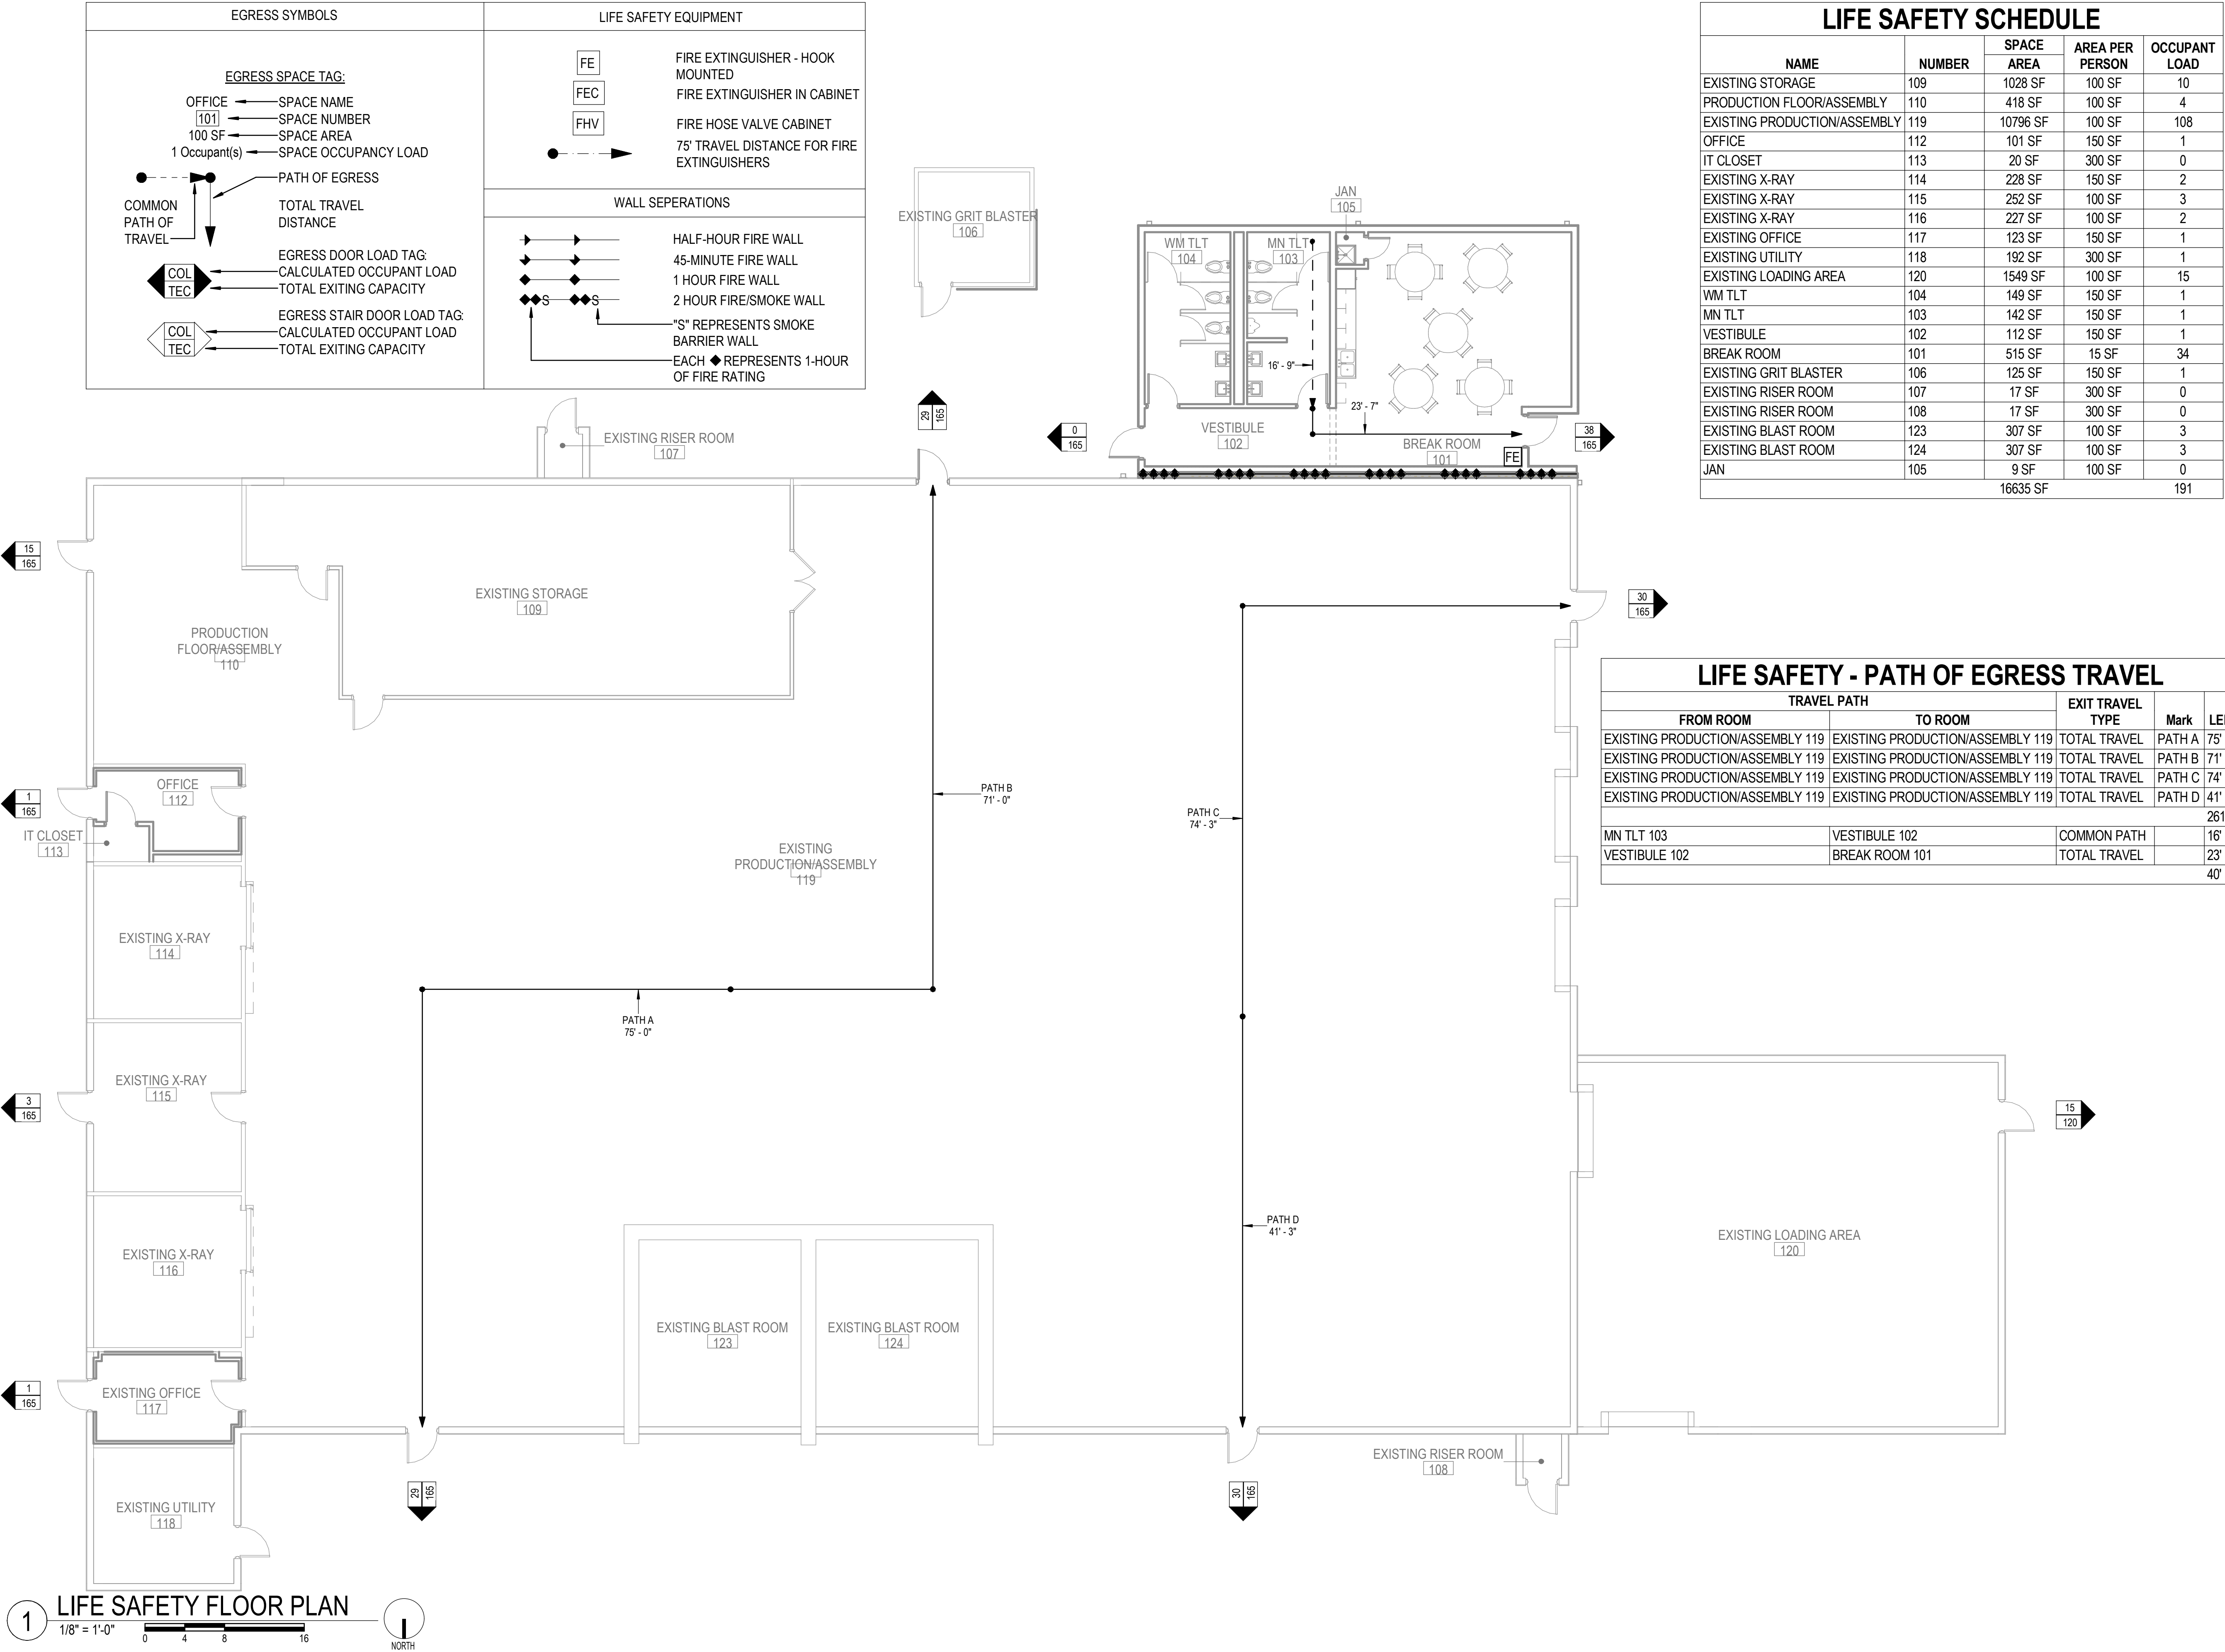

1
165

20
165

30
165

15
120

1
165

3
165

1
165



































































































