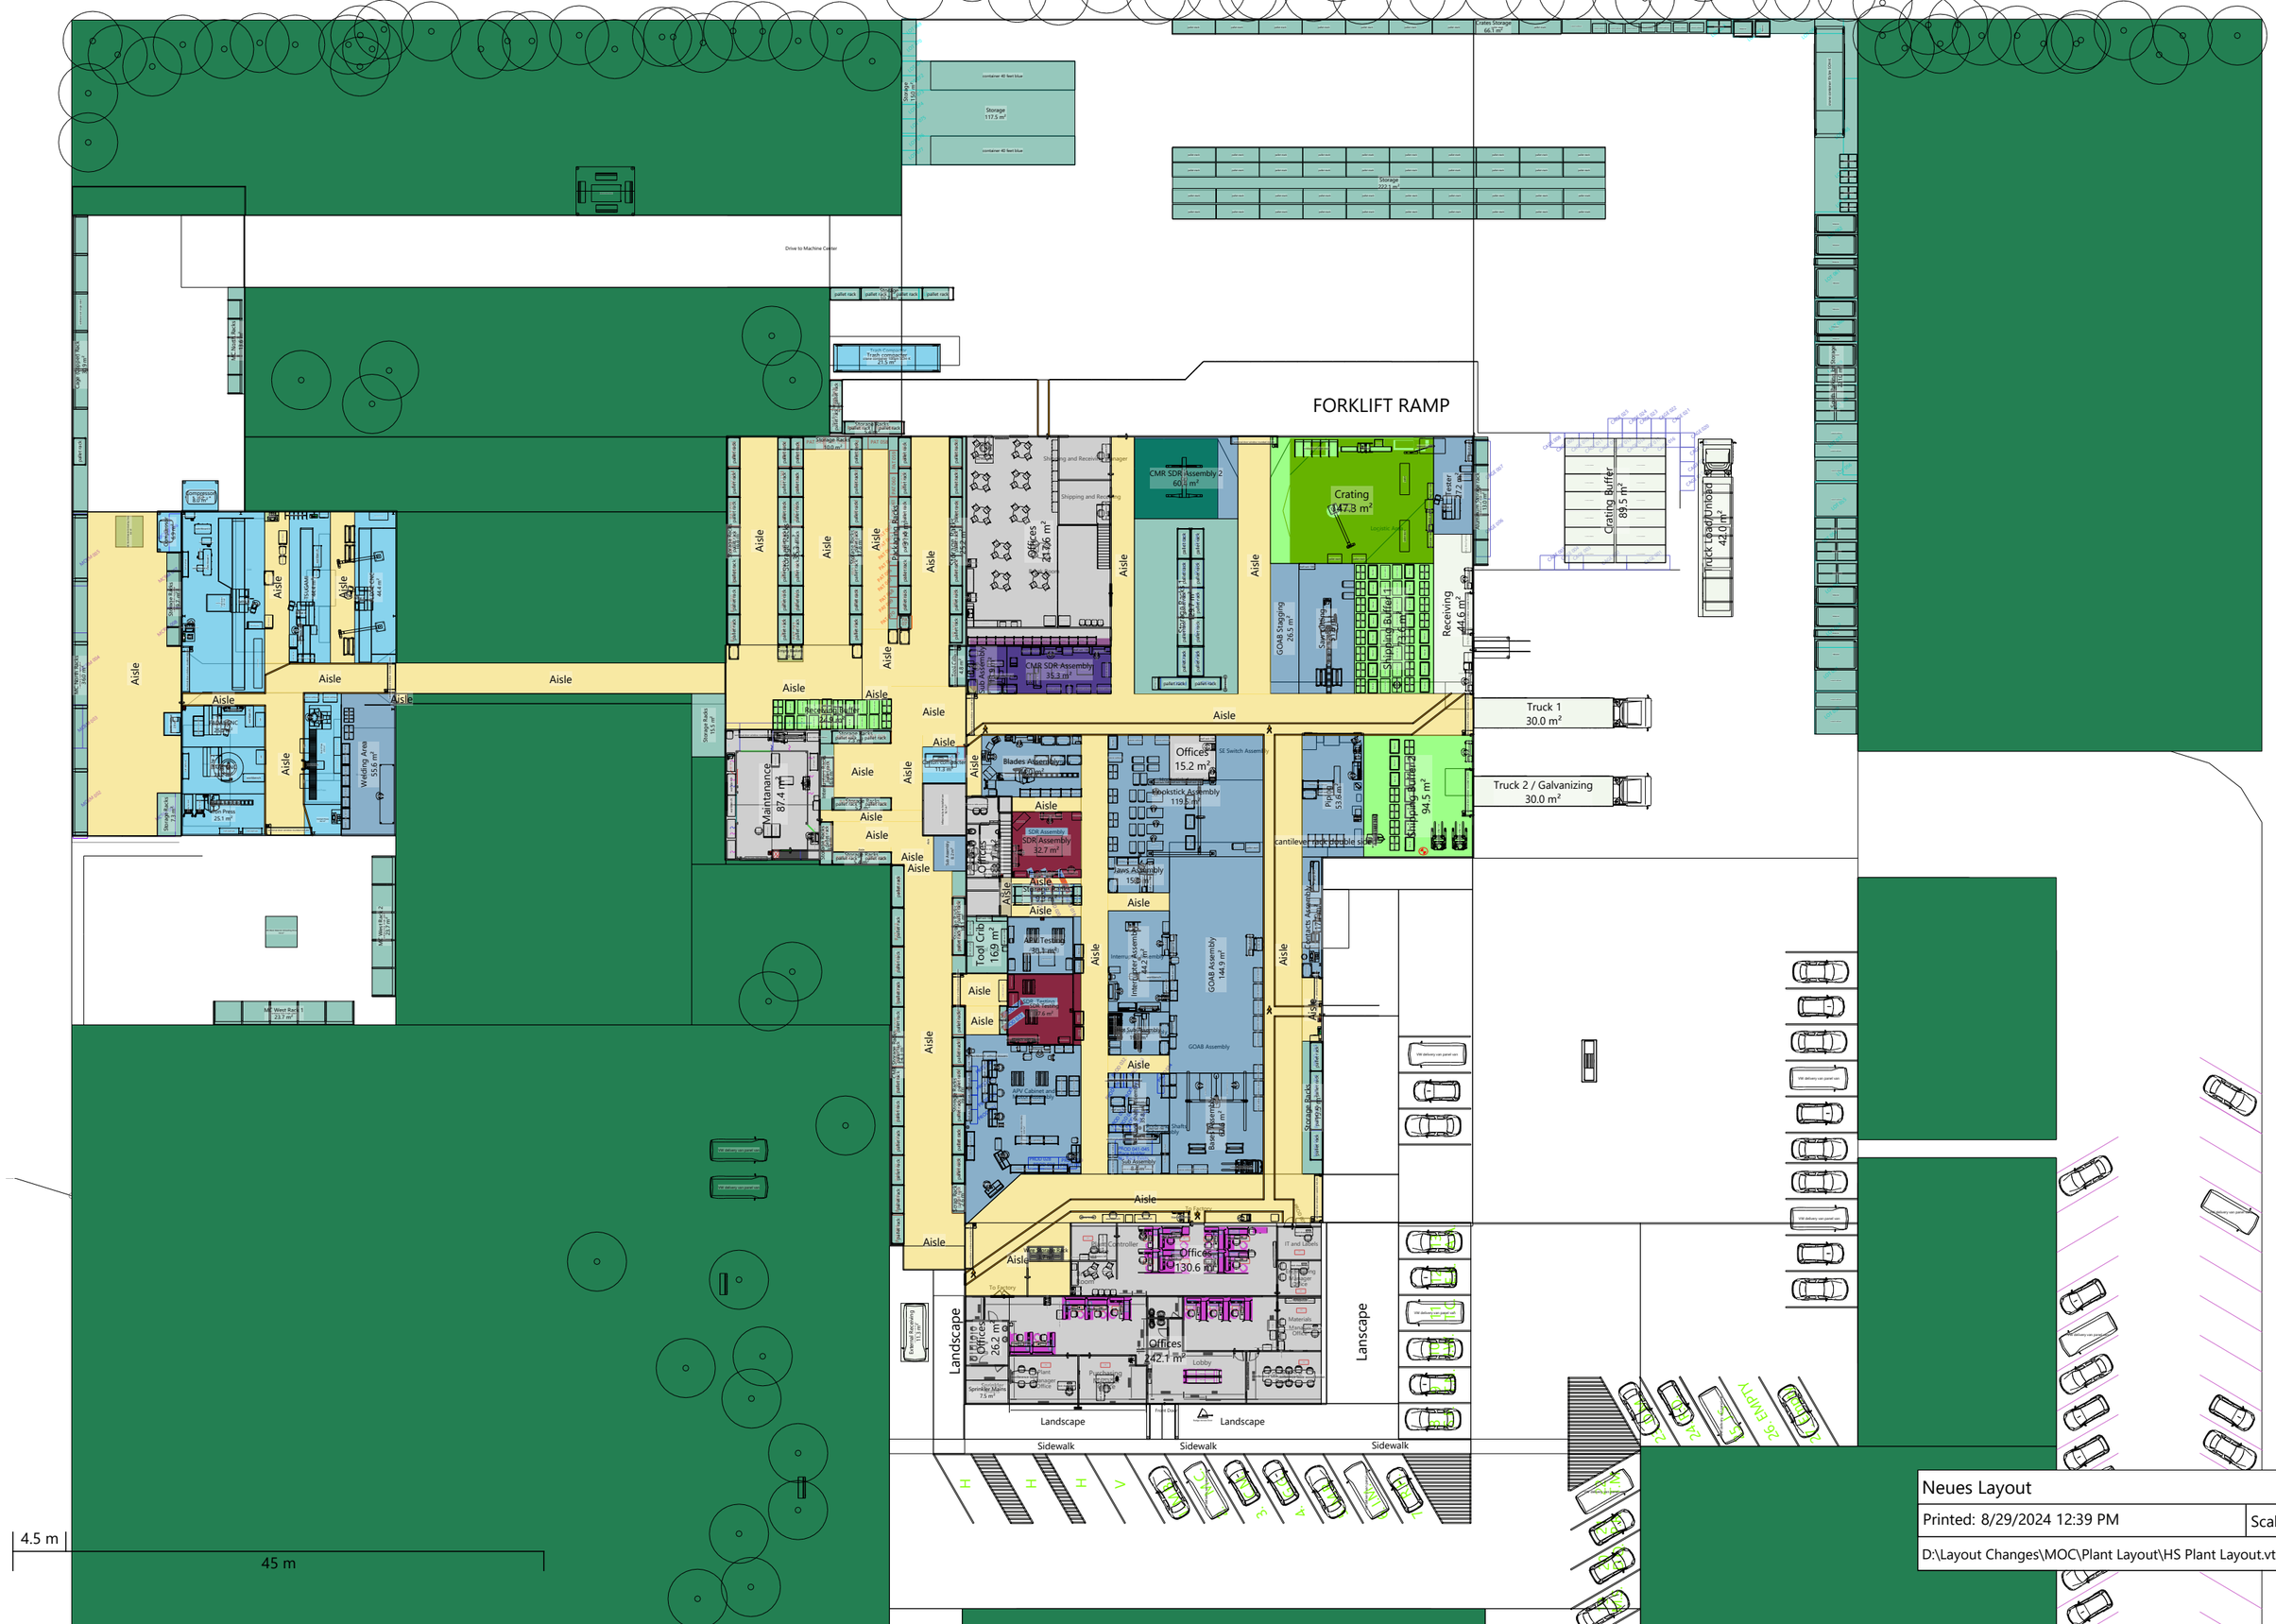

Neues Layout

Printed: 8/29/2024 12:39 PM | Scale 1 : 450

D:\Layout Changes\MOC\Plant Layout\HS Plant Layout.vtlx